


Snitt A-A

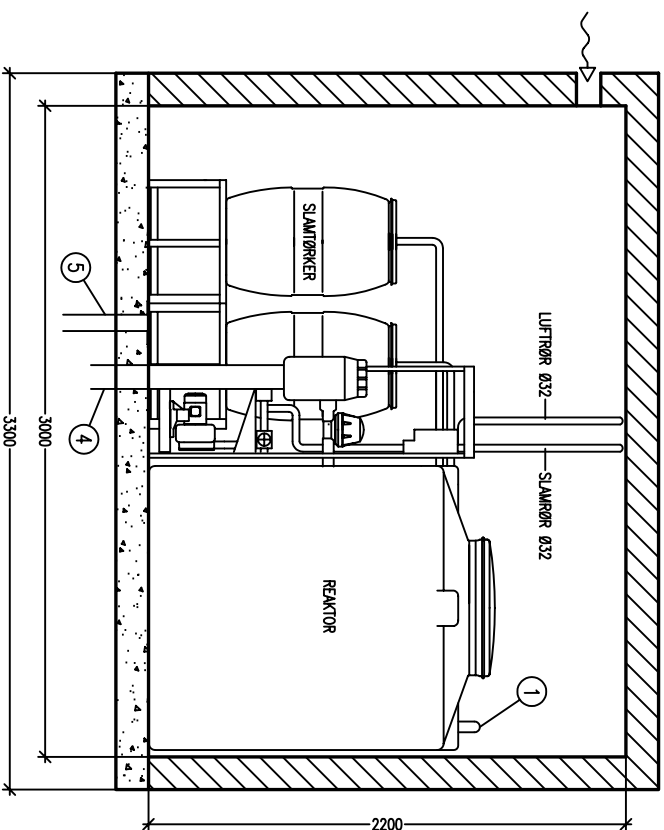

Snitt B-B

PROSESSTILKNTNINGER

- 1 PUMPERØR Ø60 PEH PNE
- 2 OMLØP Ø75 PP
- 3 KABELRØR Ø75 PP (ikke på denne tegning)
- 4 UTLØP Ø75
- 5 SLUK Ø75 PP
- 6 INNLØP Ø110 PP (ikke på denne tegning)
- 7 VANNLETT DOBBEL STIKKONTAKT 1-FAS 16 A + JORD (ikke på denne tegning)
- 8 STENGEBENTL DNB MED 1/4" INNVENDING GLENNE. (ikke på denne tegning)
- 9 SPTELERAN DN15 M/SLANGE (ikke på denne tegning)
- 10 VANNINLEGG DN20 (ikke på denne tegning)

Utgitt dato: 12.07.99	Tegnet: JØRN GLENNE	Kontrollert:	Målestokk: 1:25
Sign:	Sign:	Sign:	



Titel:
 STANDARD
 SNITT
 FD 10 M/MOTTAKSTANK PÅ GOLV

Tegning nr:
 FD10 MG-5

Henvisning:
 Erstatning for:

Rev. dato:
 Rev. nr:

1

2

3

4

5

6

1


2

3

4

5

6

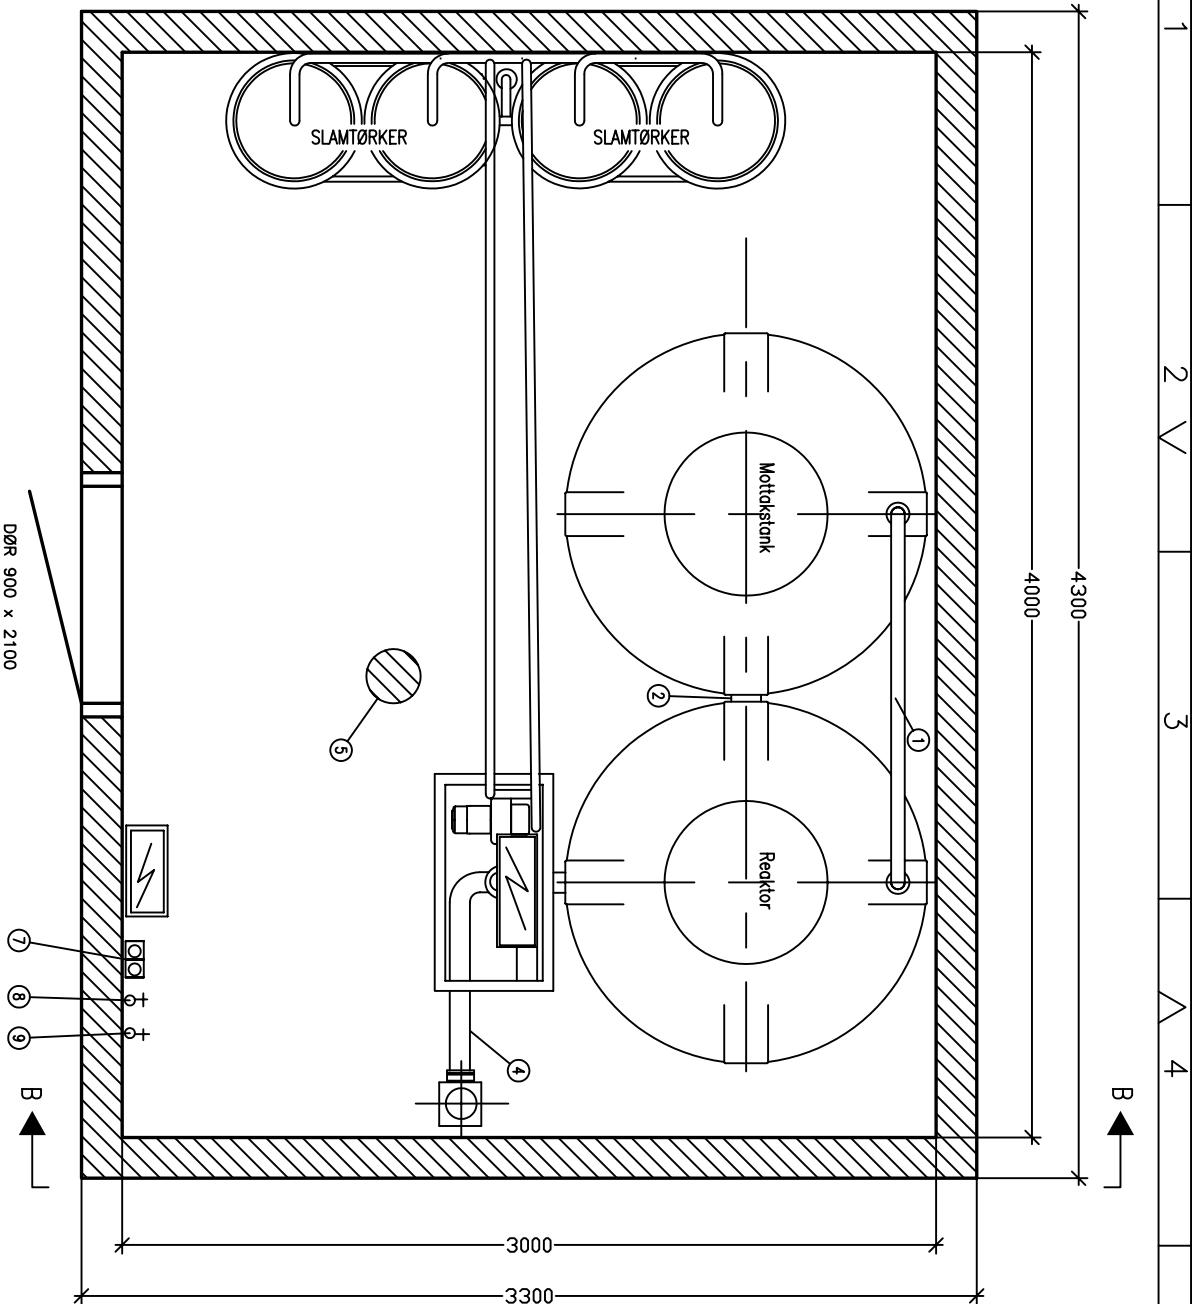

MERKNADER

RENSEANLEGGET MÅ HA TILFRESDSTILLENDE UTLUFTNING. LØSNING VURDERES I SAMRÅD MED LEVERANDØR.

ANLEGGSRØMMEET BØR HA EGEN INNGANG, OG SKAL VÆRE PUSSET SLIK AT DET ER LETT TILGJENGELIG FOR SERVICE. MÅS ANSTAND 20 METER FRA KØRBAR VEI.

TEMPERATUREN I ANLEGGSRØMMEET SKAL MINIMUM VÆRE +10°C.

FOR AT BLÅSEMSKIN SKAL FÅ TILSTREKkelig TILFØRSEL AV LUFT, MÅ DET VÆRE VENTILASJON I ANLEGGSRØMMEET I STK. 150 x 150 MM VENTIL.

GULV SKAL VÆRE STØPT OG STÅLPUSSET. GULV MÅ IKKE STØPPES MED FALL I DEN DELEN HVOR REAKTORANK SKAL PUSSES.

LEVERANSEN OMVATTER IKKE RØRØRINGER UNDER GULV, ELLER SAMTIRE OG ELEKTRISKE INSTALLASJONER I ANLEGGSRØMMEET.

ALLE RØRØRSTIKK ANSLUTTES SOM GLATE RØR I LØDD 200 MM OVER FERDIG STØPT GULV.

FALL PÅ HORIZONTALLE RØR SKAL VÆRE MIN 1:50.

→ ANØR STRØMNINGSRETNING.

PÅ ALLE RØRØRINGER UNDER GULV SKAL DET KUN BENYTTES 45 GRADER'S BØND.

SLUK MÅ LEGGES MED VANNLÅS.

FOR UTFYLLENDE INFORMASJON, SE "KRAV TIL UTFØRNING ARBEID OG UTFØRNING AV ANLEGGSRØR FOR BIOGAS MINNERSEANLEGG".

PROSESSTILKNYTNINGER

- 1 PUMPERØR Ø50 PEH PN6
- 2 OMLØP Ø75 PP
- 3 KABELRØR Ø75 PP (Ikke på denne tegning)
- 4 UTLØP Ø75
- 5 SLUK Ø75 PP
- 6 INNLØP Ø110 PP (Ikke på denne tegning)
- 7 VANNLETT DOBBEL STRIKONTAKT 1-FAS 16 A + JORD
- 8 STØBEKONTAKT DMS MED 1/4" INNVENDIG GLENE.
- 9 SPTEKRAV DMS M/SLANGE
- 10 VANNINNELEGG DN20 (Ikke på denne tegning)

Utgitt dato: 28.06.99	Tegnet: JØRN GLENNE	Kontrollert:	Målestokk: 1:20
Sigr:	Sigr:	Sigr:	



Standard
Plantegning
FD 10 M/MOTTAKSTANK PÅ GOLV

Tegning nr:
FD 10MG-2

Henviings:	Erstading for:	Rev. dato:	Rev. nr: